


# BESTAND

Grundlage:  
- Plänen vom 31/08/1998  
- Fotos

Ehemalige  
Postverteilung  
Station  
Schaarfeld  
Flurst.-Nr. 295  
91744 Weiltingen

EG  
M: 1/100  
08/07/2024

Flurst.-Nr. 295/3  
GRENZE  
Flurst.-Nr. 295/1

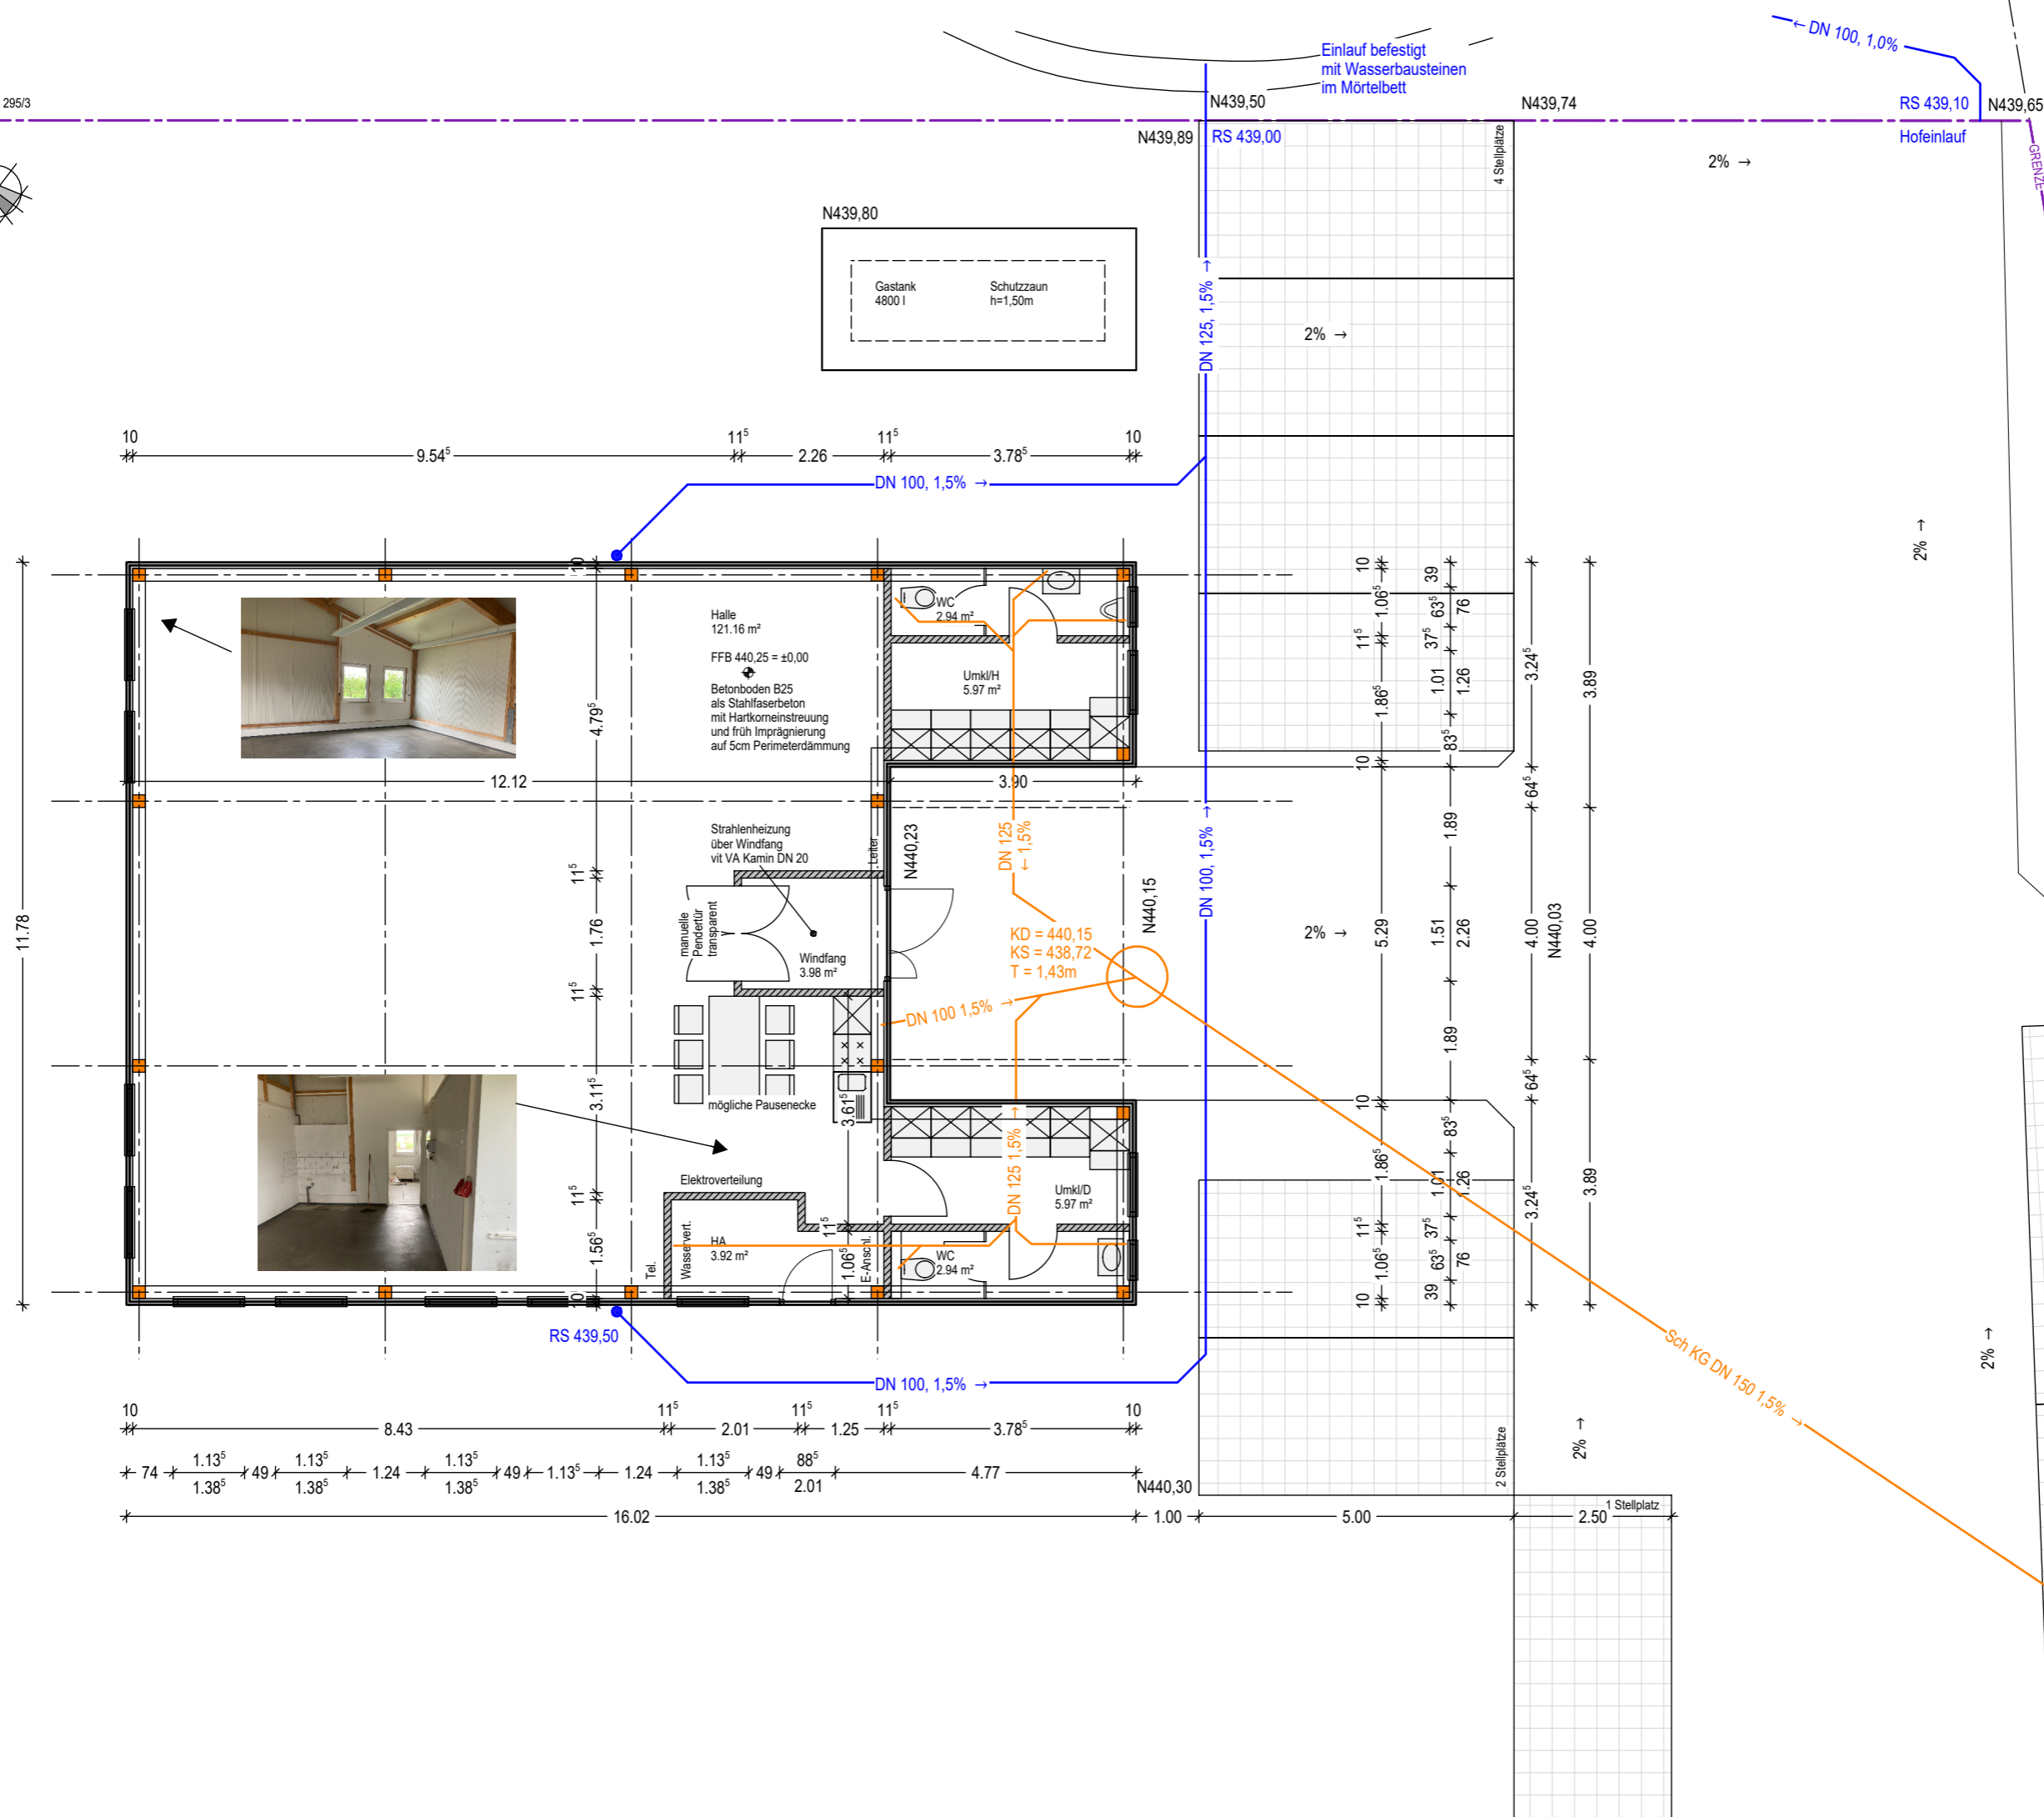

KD = 440,18  
KS = 438,42  
T = 1,76 m




N440,20

# BESTAND

Grundlage:  
- Plänen vom 31/08/1998  
- Fotos

Ehemalige  
Postverteilerstation  
Schaarfeld  
Flurst.-Nr. 295  
91744 Weitingen

Schnitt, Ansicht NW + SO  
M: 1/100  
08/07/2024

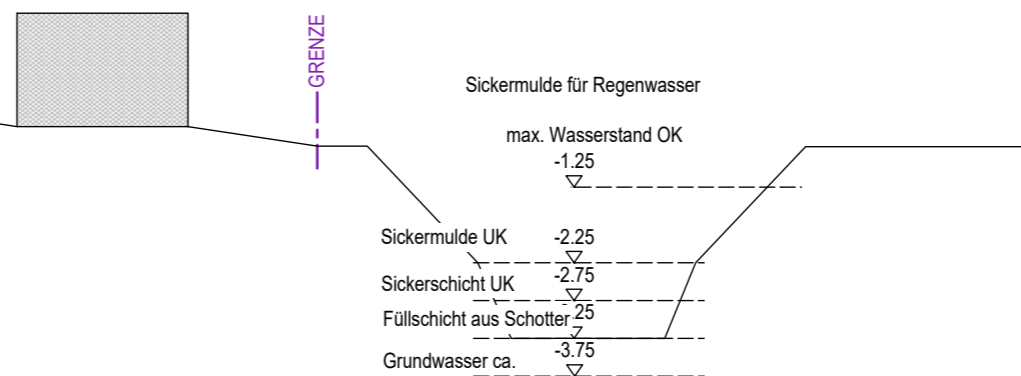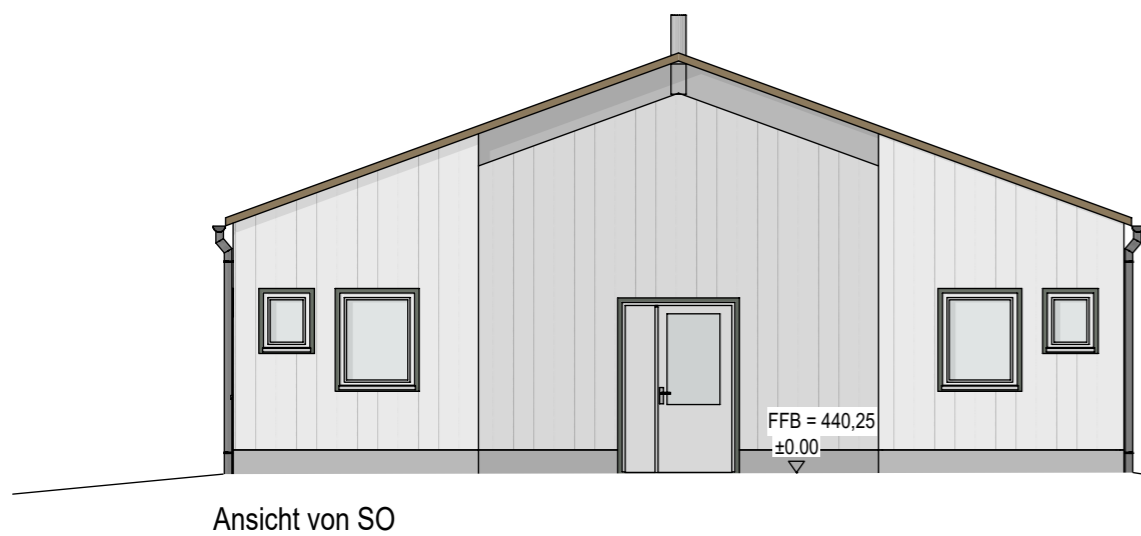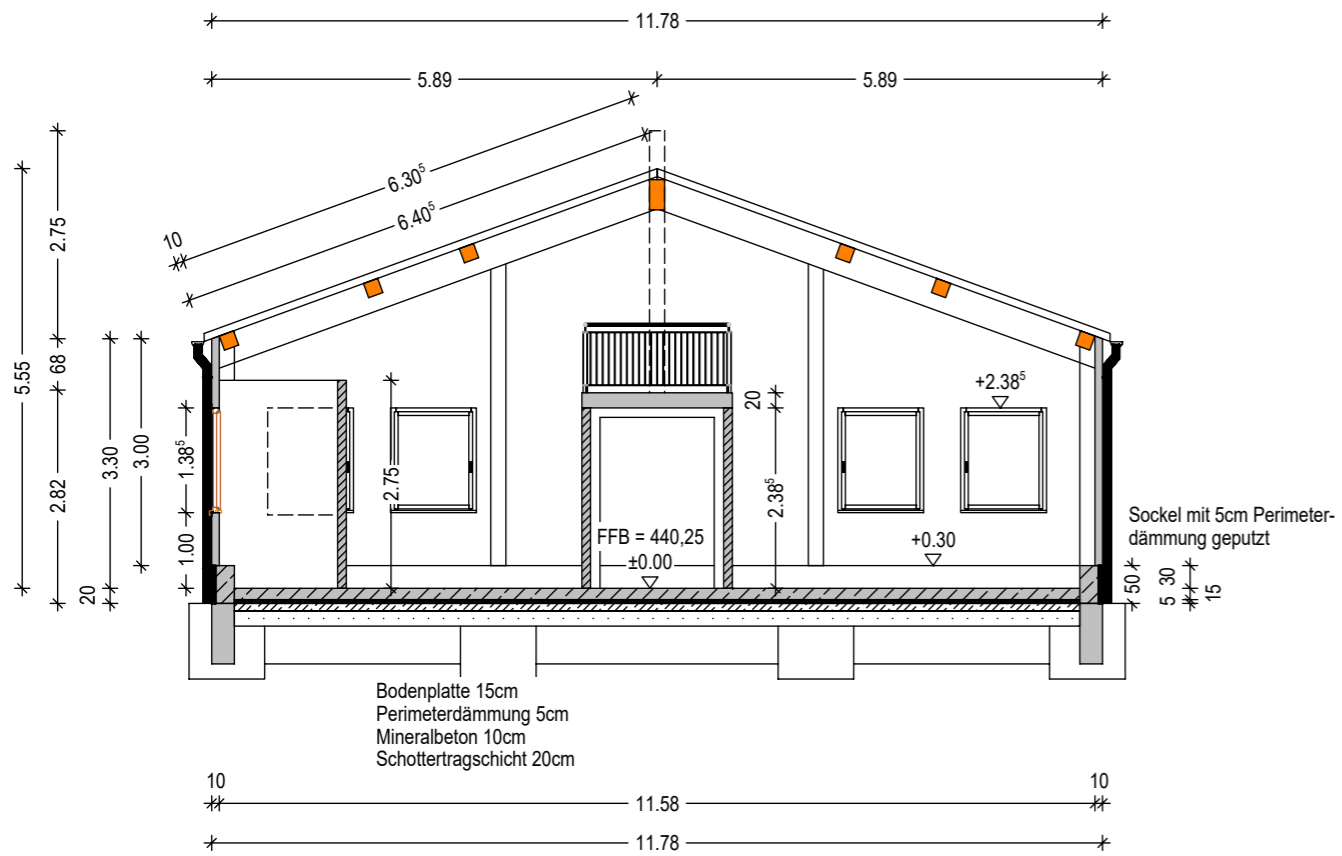

# BESTAND

Grundlage:  
- Plänen vom 31/08/1998  
- Fotos

Ehemalige  
Postverteilerstation  
Schaarfeld  
Flurst.-Nr. 295  
91744 Weitingen

Ansicht SW+NO  
M: 1/100  
08/07/2024

